



PLANTA -1

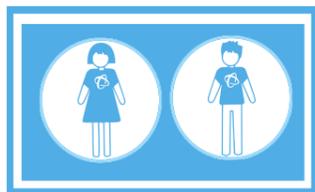

aseos

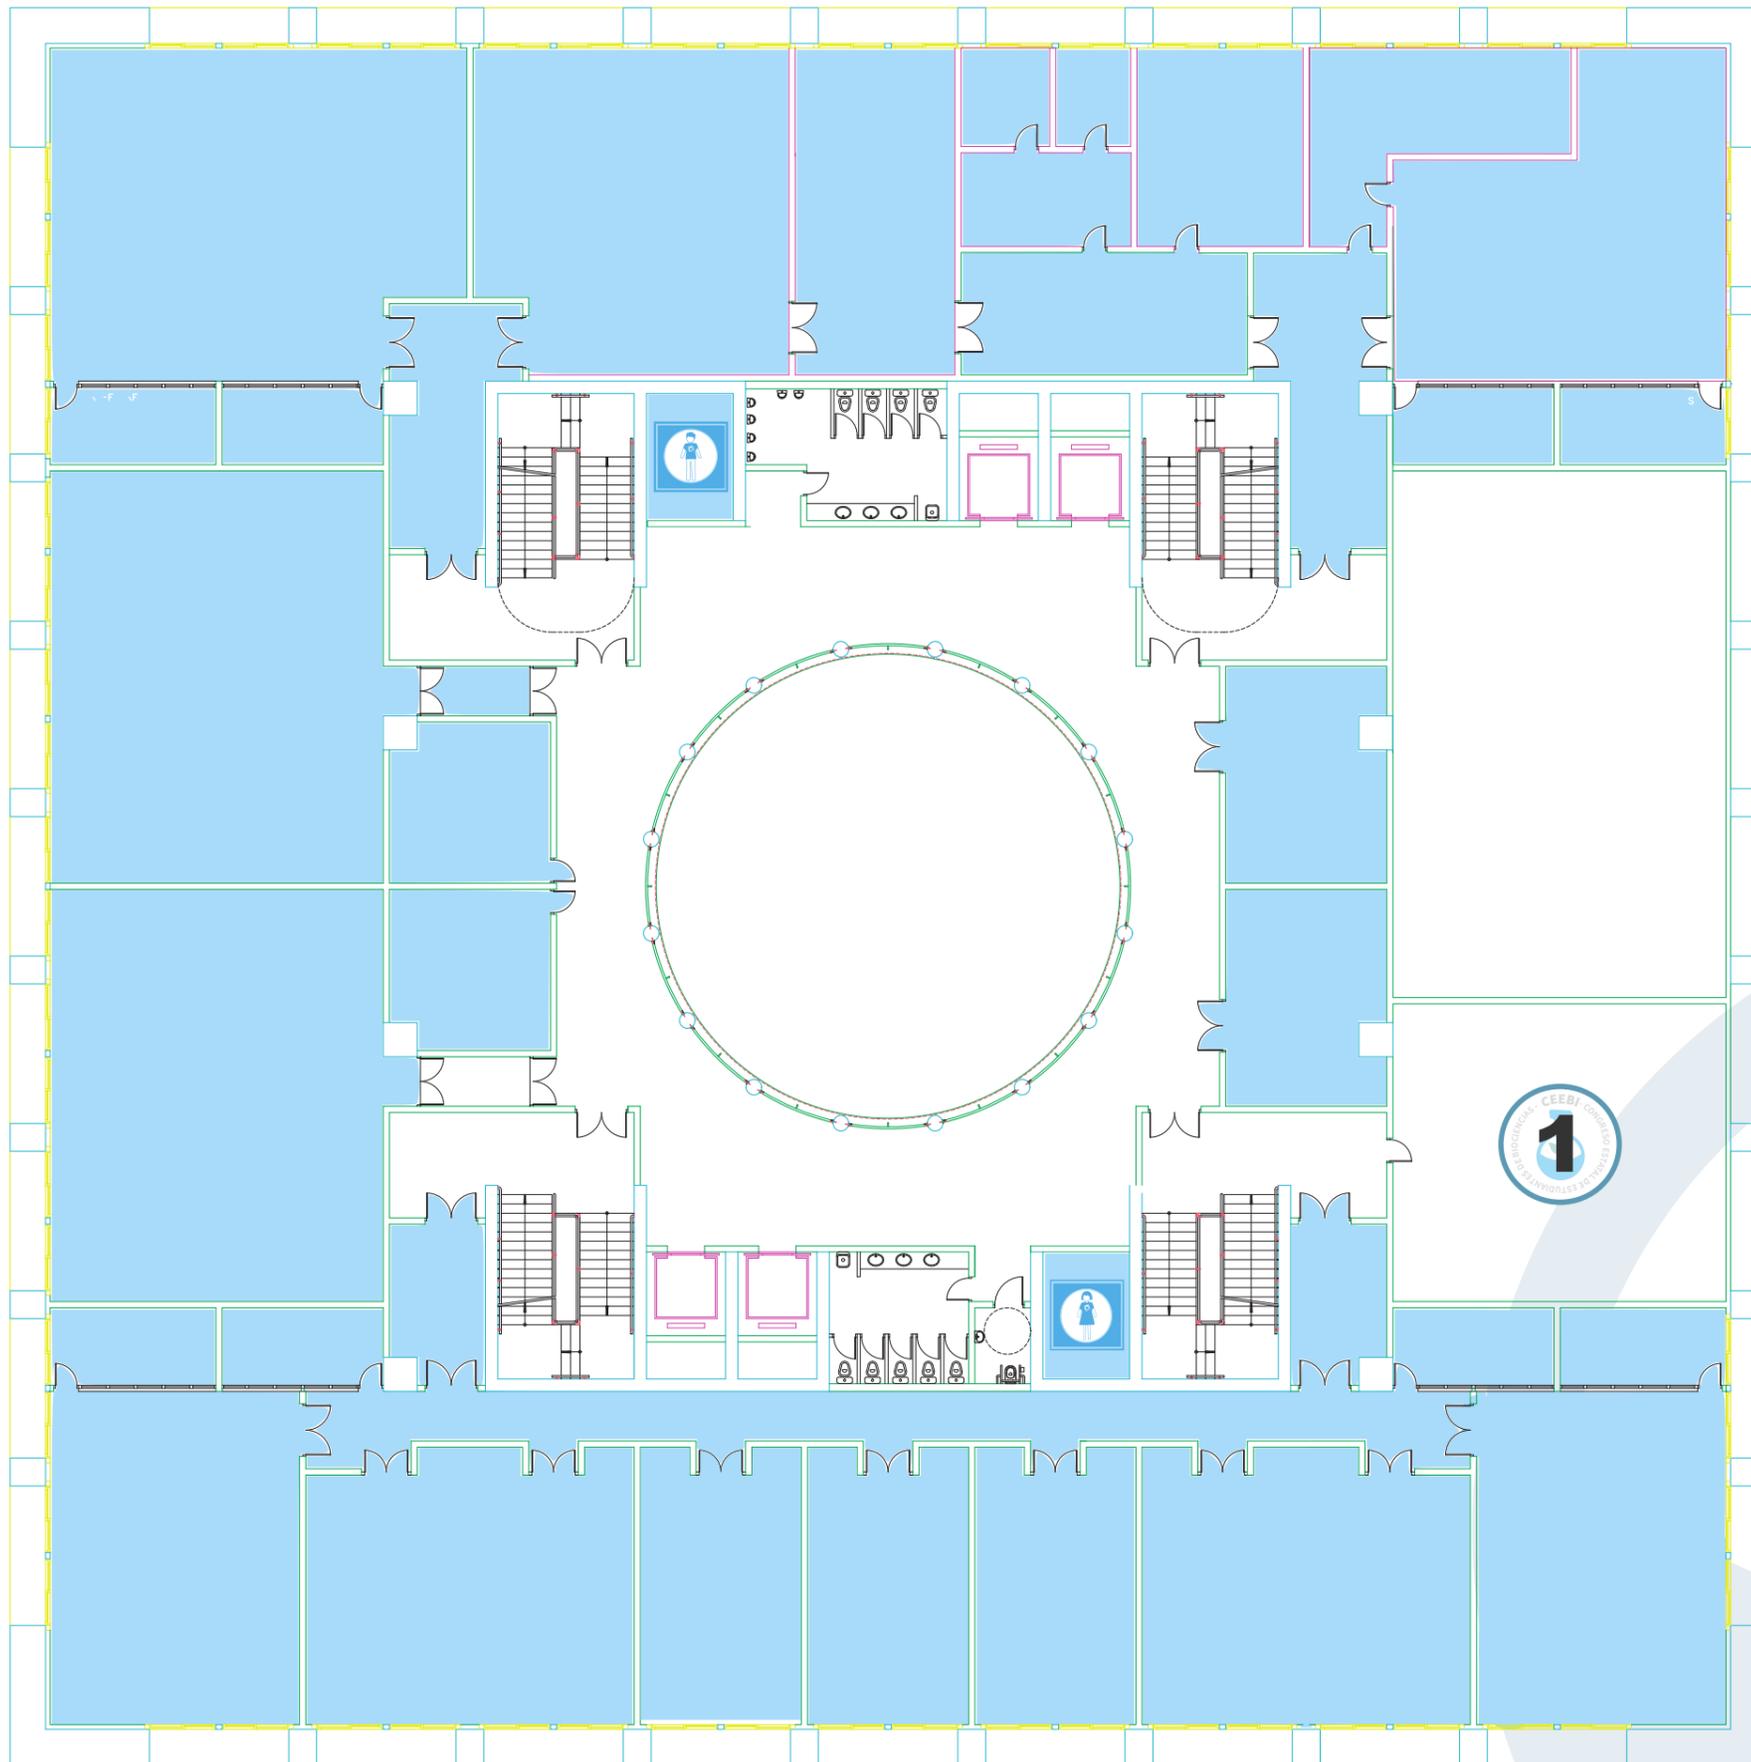

Entrada superior Salón de Actos

